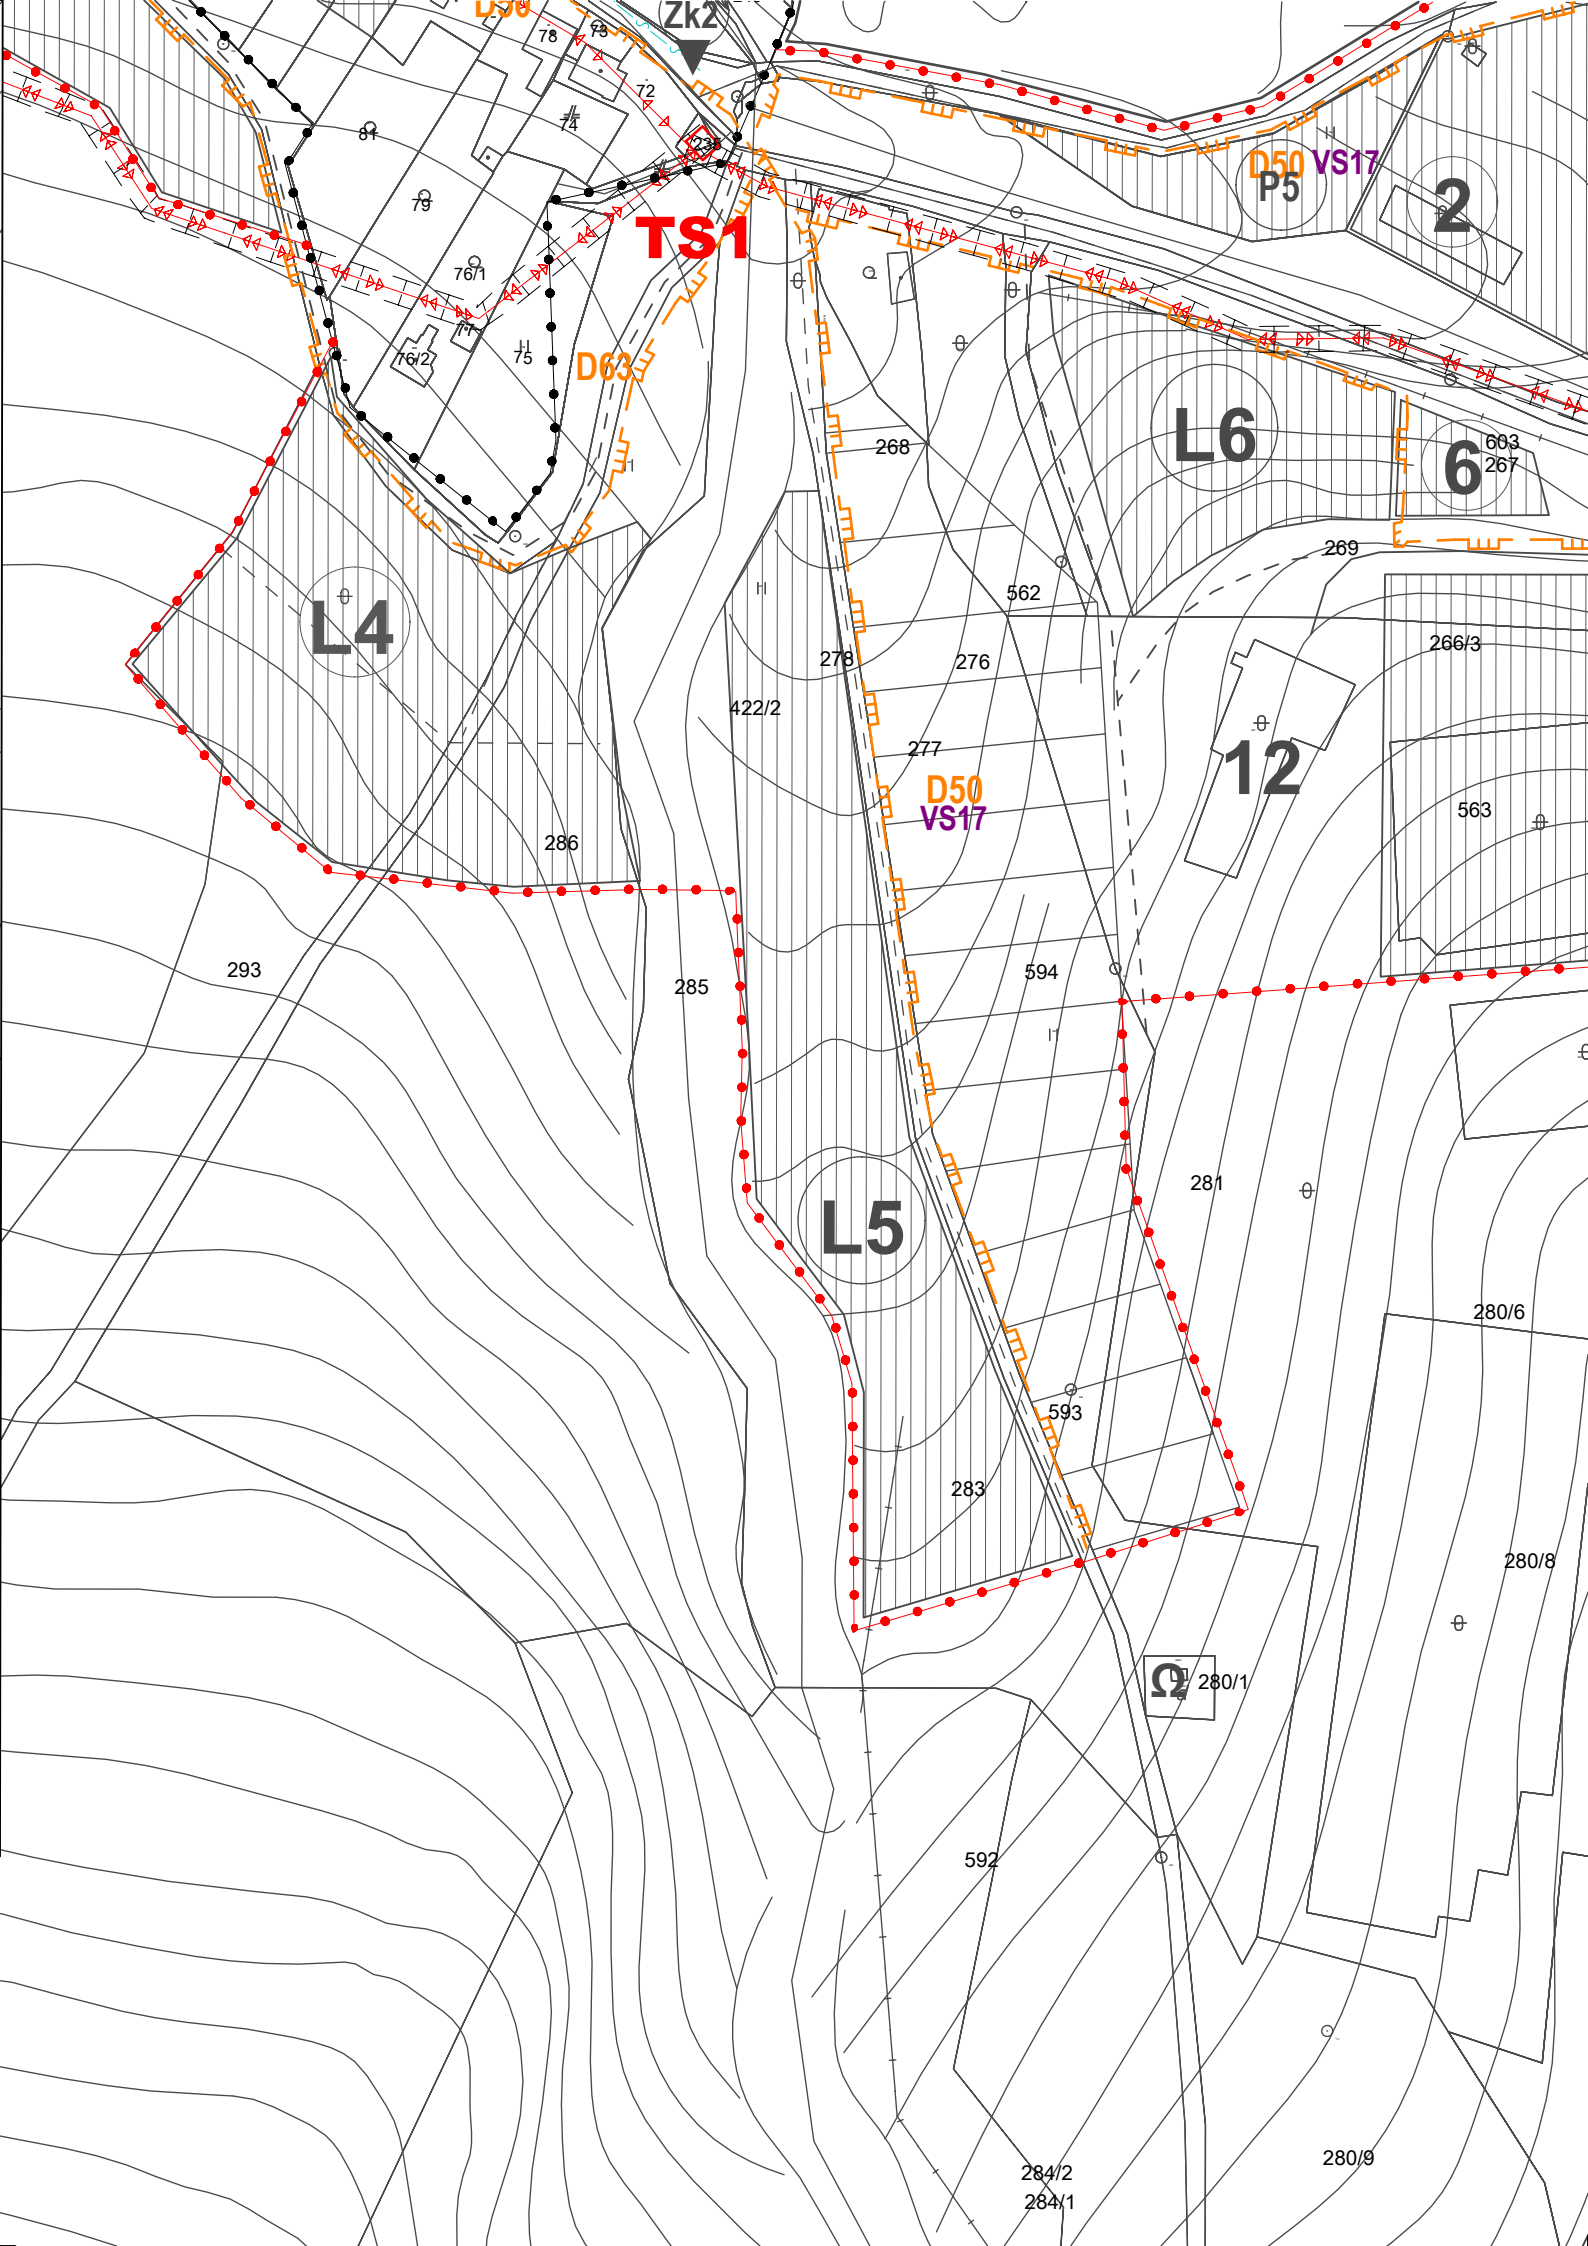
Zk2
D50
78
73
72
81
74
79
76/1
76/2
75
TS1
D63
D50 VS17
P5
2
L6
6
603
267
268
269
562
266/3
L4
278
276
422/2
277
12
D50
VS17
563
286
293
285
594
281
L5
280/6
593
283
280/8
280/1
592
284/2
284/1
280/9