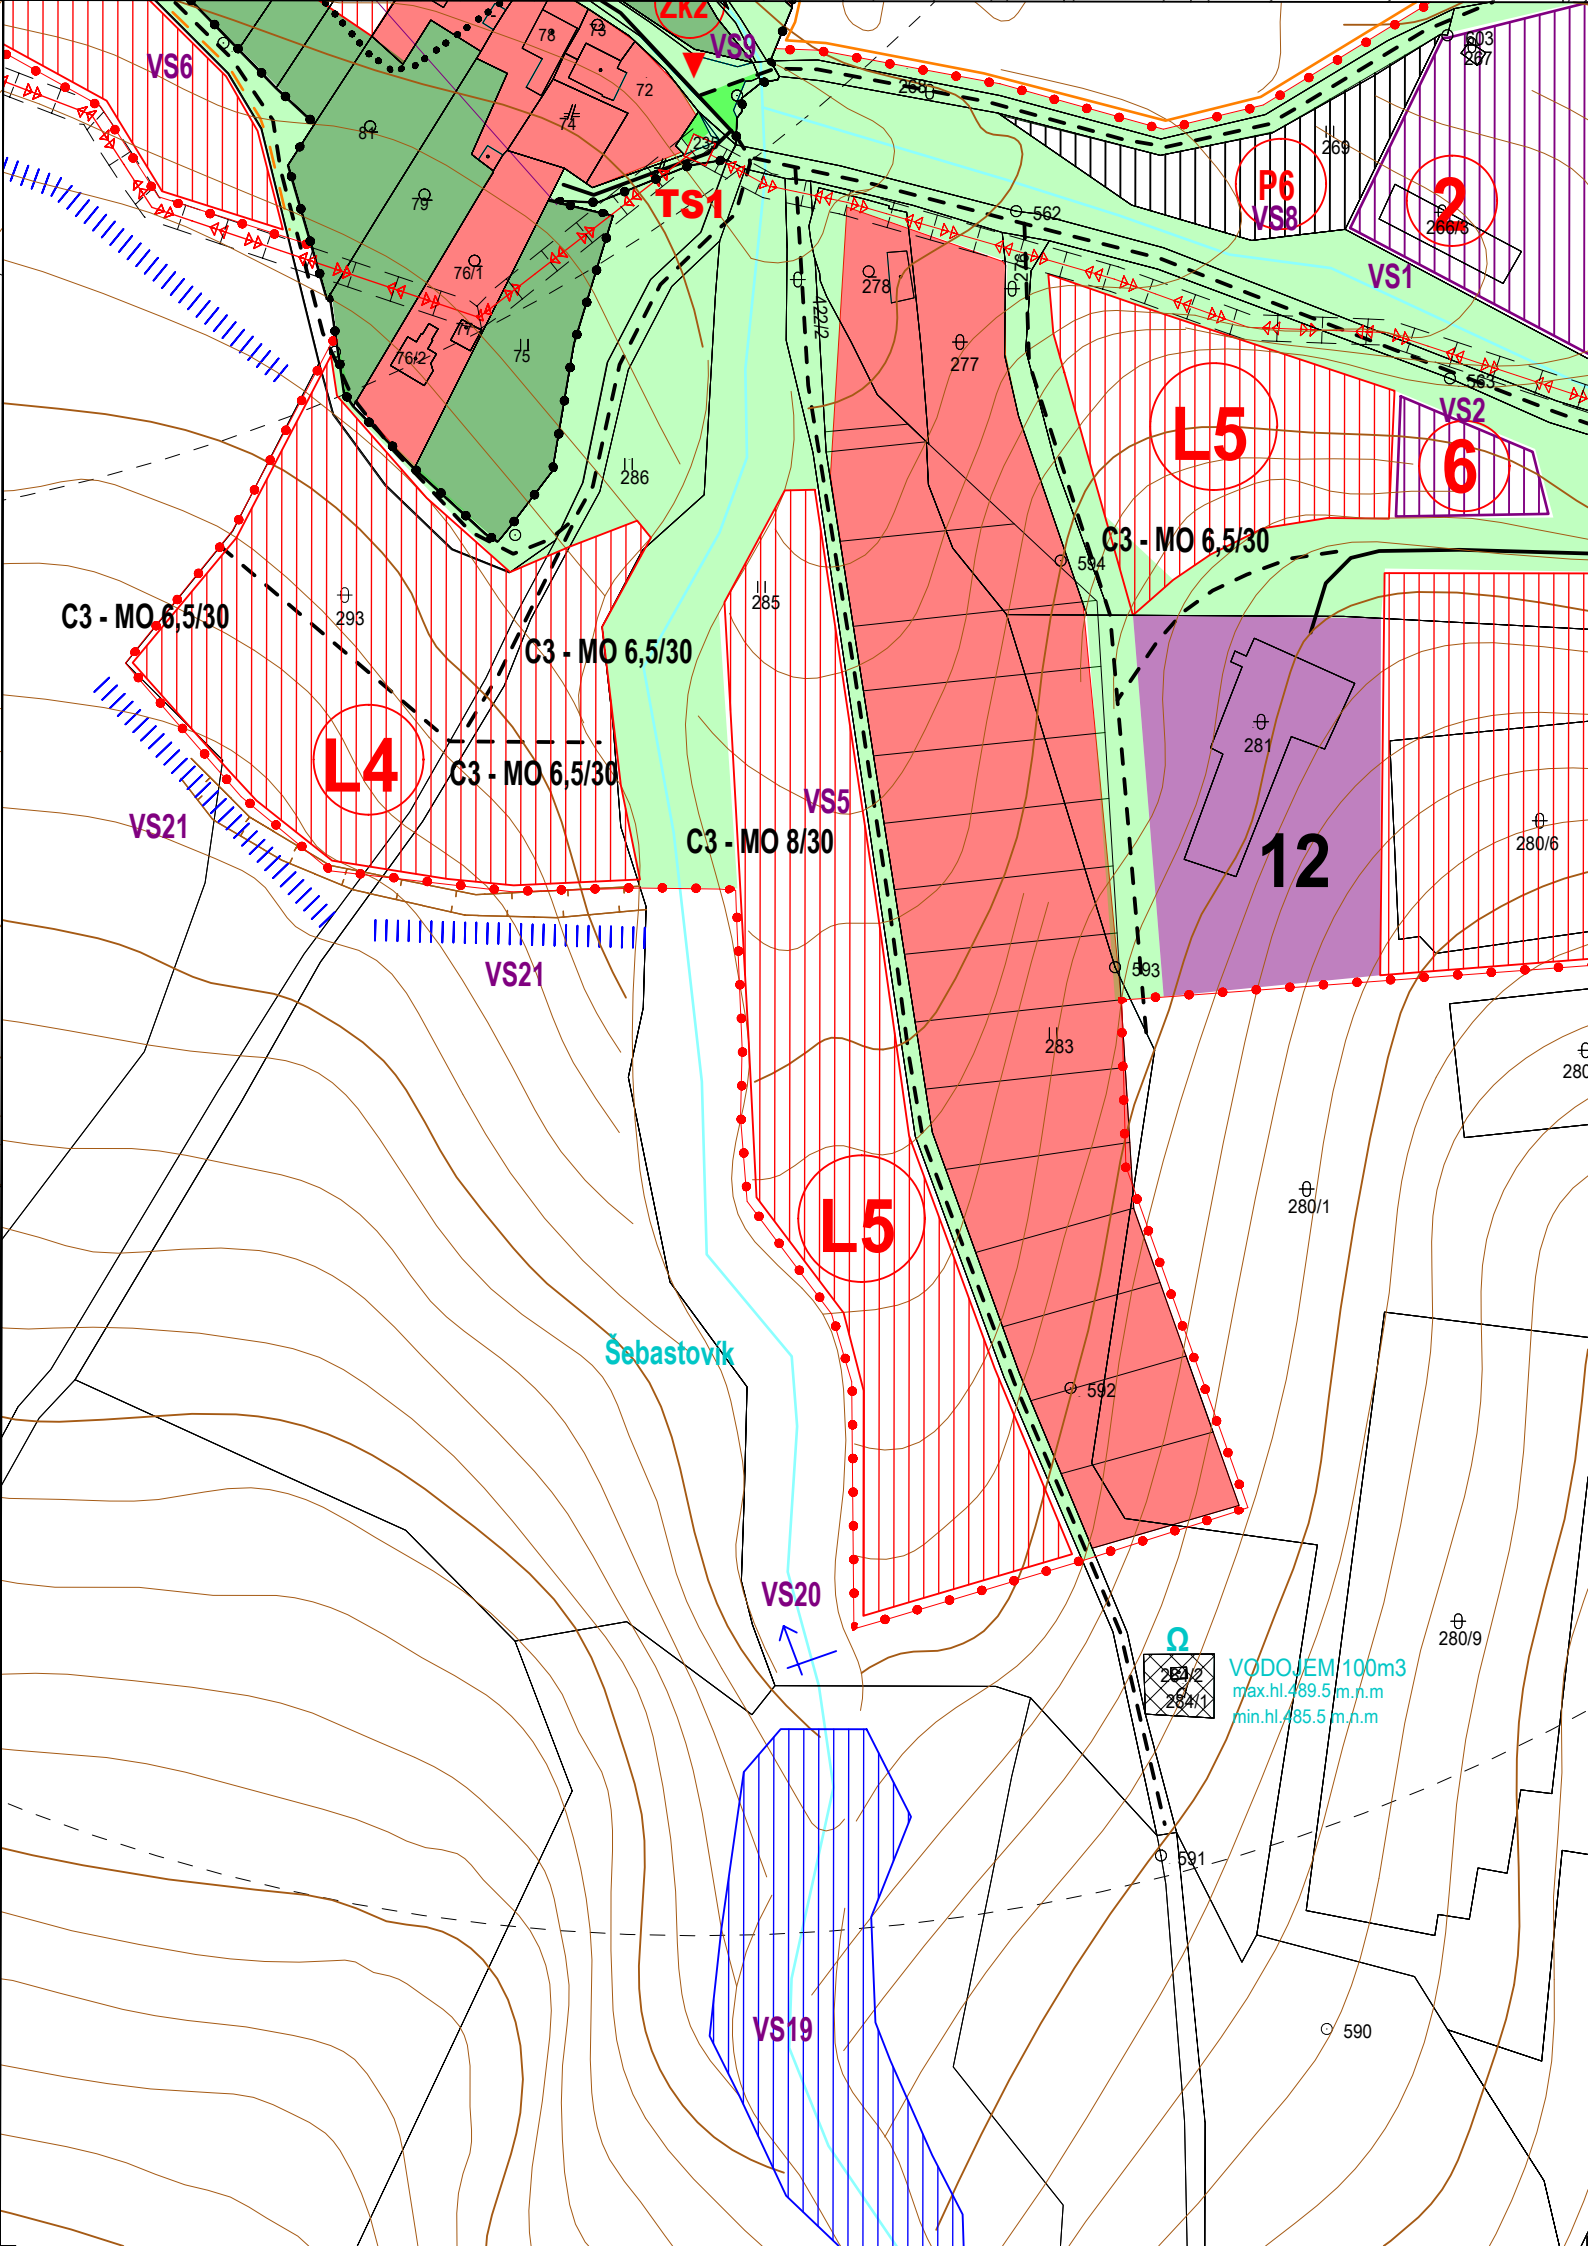
VS6
ZK2
VS9
TS1
P6
VS8
2
VS1
L5
VS2
6
C3 - MO 6,5/30
C3 - MO 6,5/30
C3 - MO 6,5/30
C3 - MO 6,5/30
L4
VS21
VS21
VS5
C3 - MO 8/30
12
L5
Šebastovík
VS20
VODOJEM 100m3
max.hl.489.5 m.n.m
min.hl.485.5 m.n.m
VS19