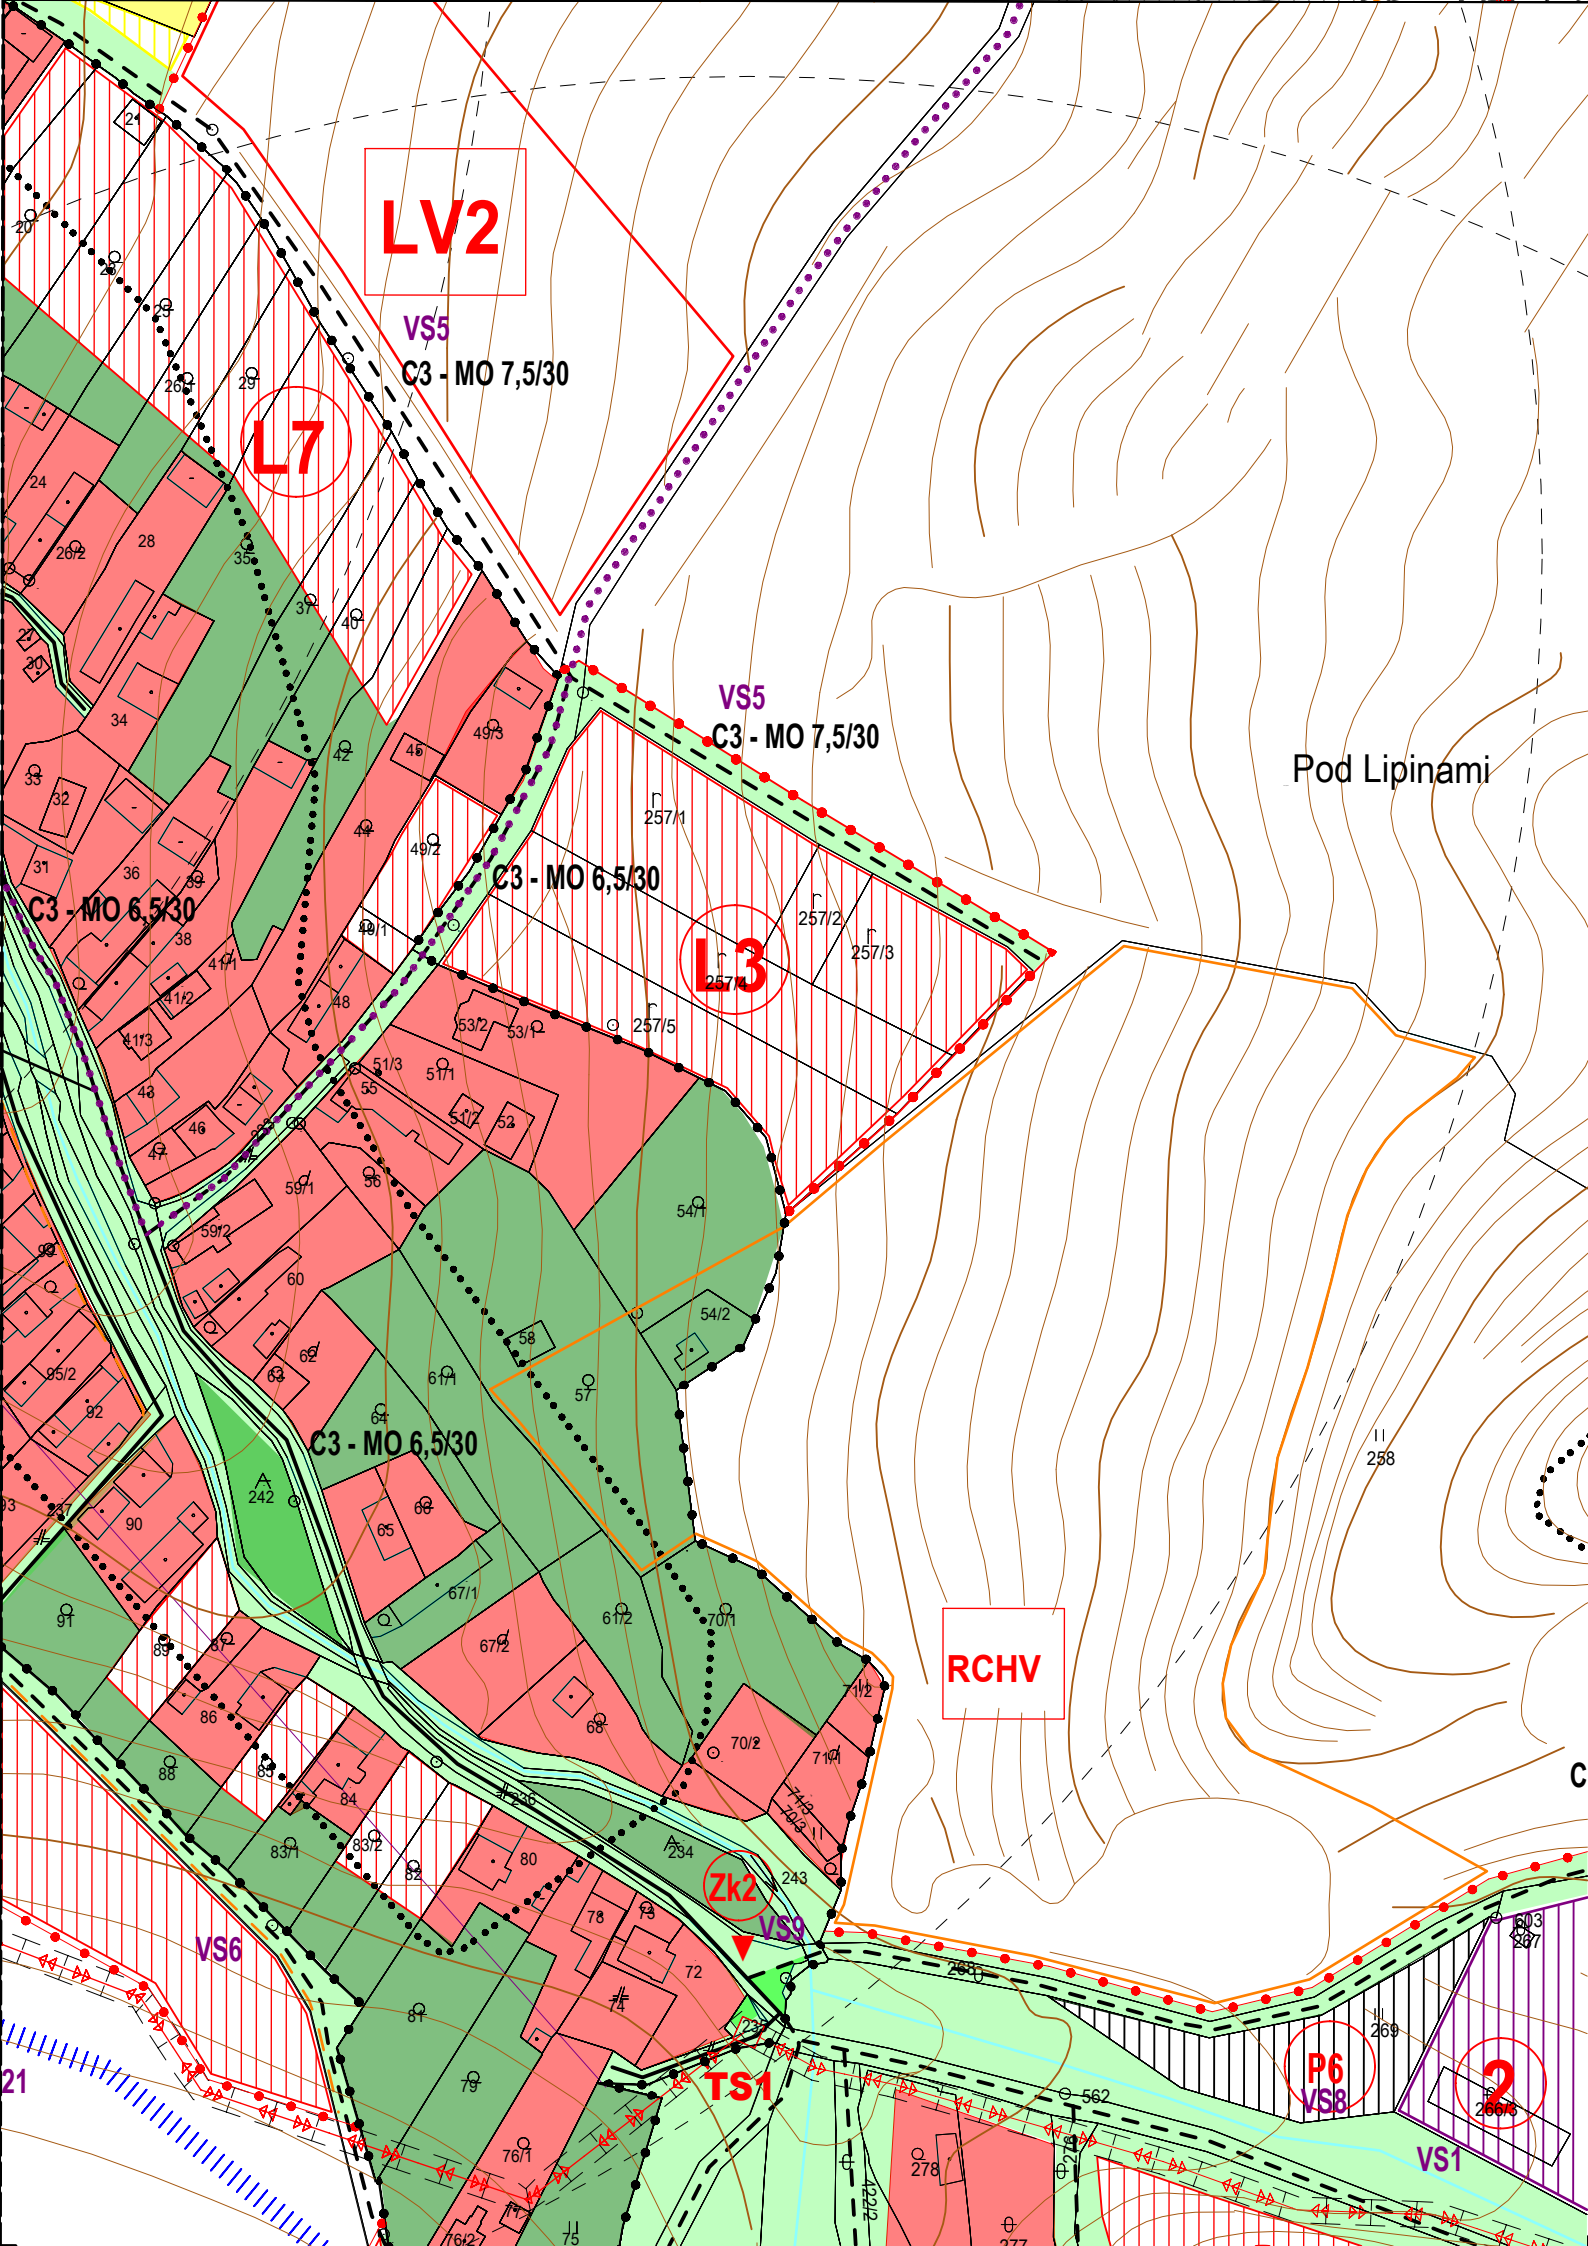
LV2
VS5
C3 - MO 7,5/30
L7
VS5
C3 - MO 7,5/30
Pod Lipinami
C3 - MO 6,5/30
C3 - MO 6,5/30
L3
C3 - MO 6,5/30
RCHV
Zk2
VS9
VS6
TS1
P6
VS8
2
VS1