PODHRADÍK

ÚZEMNÝ PLÁN OBCE M = 1 : 2000

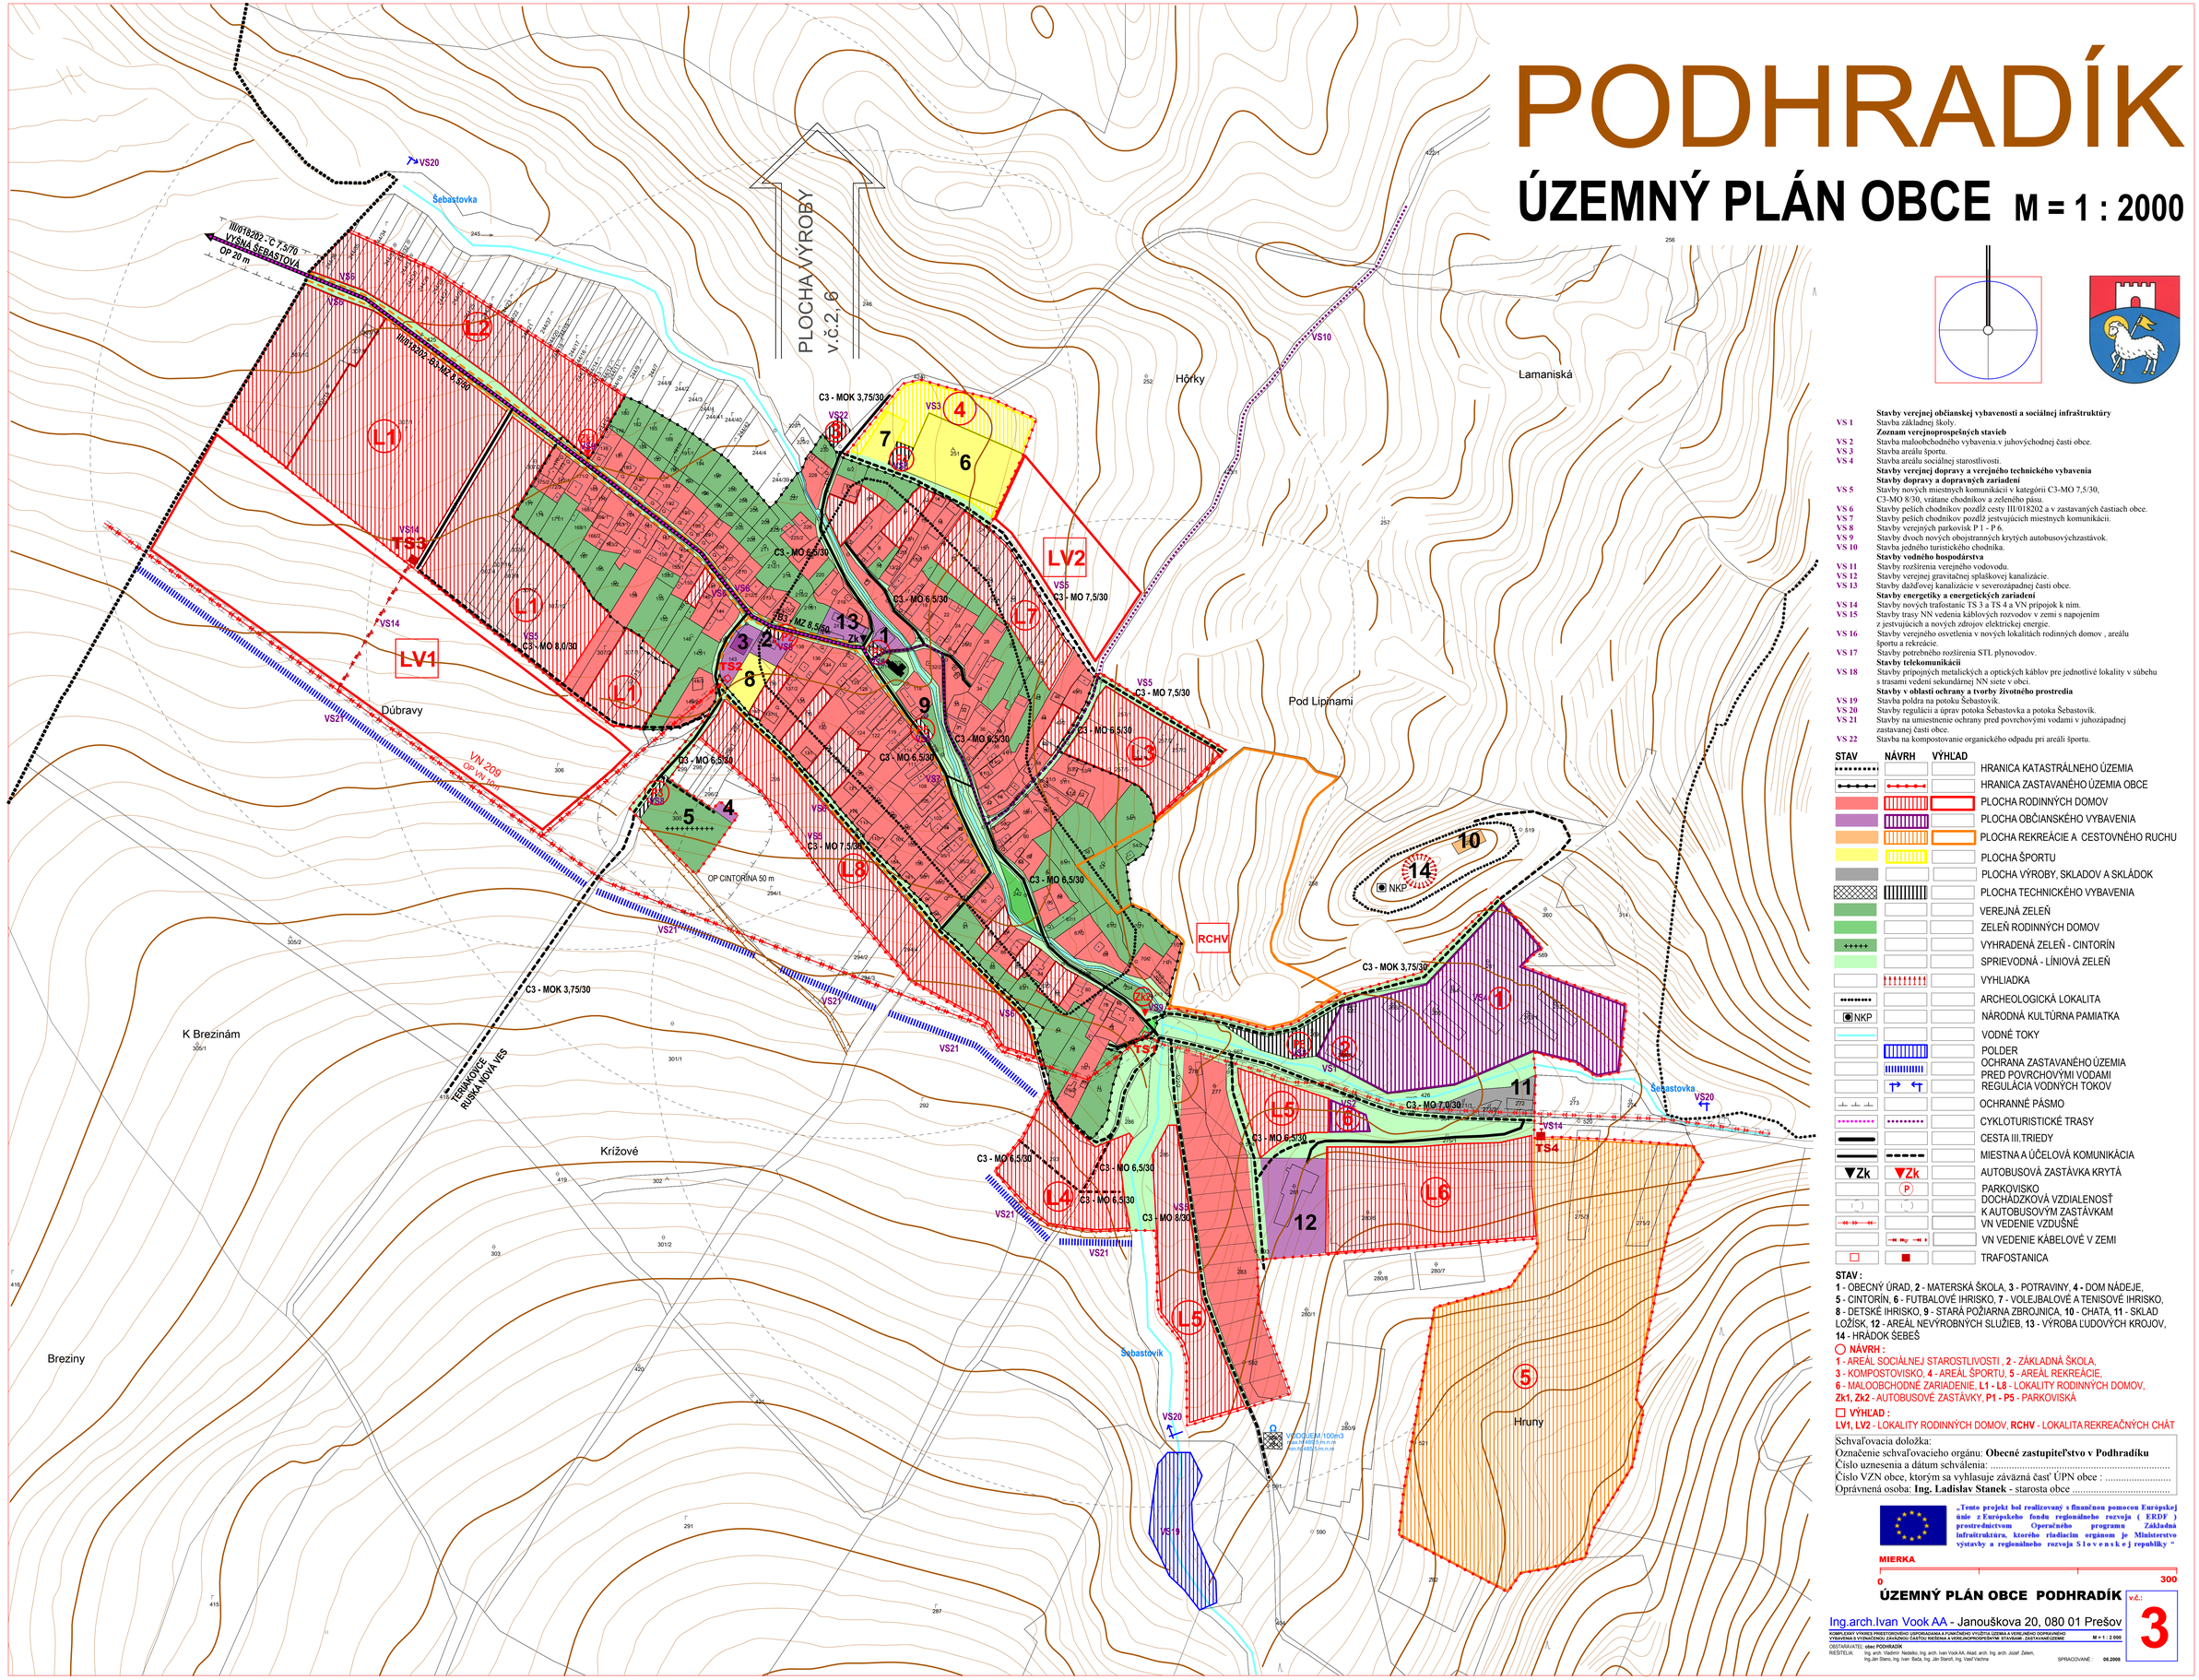

Stavby verejnej občianskej vybavenosti a sociálnej infraštruktúry

VS 1 Stavba základnej školy.

Zoznam verejnoprospešných stavieb

VS 2 Stavba maloobchodného vybavenia.v juhovýchodnej časti obce.
VS 3 Stavba areálu športu.
VS 4 Stavba areálu sociálnej starostlivosti.

Stavby verejnej dopravy a verejného technického vybavenia

Stavby dopravy a dopravných zariadení

VS 5 Stavby nových miestnych komunikácií v kategórii C3-MO 7,5/30, C3-MO 8/30, vrátane chodníkov a zeleného pásu.
VS 6 Stavby peších chodníkov pozdĺž cesty III/018202 a v zastavaných častiach obce.
VS 7 Stavby peších chodníkov pozdĺž jestvujúcich miestnych komunikácii.
VS 8 Stavby verejných parkovísk P 1 - P 6.
VS 9 Stavby dvoch nových obojstranných krytých autobusovýchzastávok.
VS 10 Stavba jedného turistického chodnika.

Stavby vodného hospodárstva

VS 11 Stavby rozšírenia verejného vodovodu.
VS 12 Stavby verejnej gravitačnej splaškovej kanalizácie.
VS 13 Stavby dažďovej kanalizácie v severozápadnej časti obce.

Stavby energetiky a energetických zariadení

VS 14 Stavby nových trafostanic TS 3 a TS 4 a VN prípojok k nim.
VS 15 Stavby trasy NN vedenia káblových rozvodov v zemi s napojením z jestvujúcich a nových zdrojov elektrickej energie.
VS 16 Stavby verejného osvetlenia v nových lokalitách rodinných domov , areálu športu a rekreácie.
VS 17 Stavby potrebného rozšírenia STL plynovodov.

Stavby telekomunikácii

VS 18 Stavby prípojných metalických a optických káblov pre jednotlivé lokality v súbehu s trasami vedení sekundárnej NN siete v obci.

Stavby v oblasti ochrany a tvorby životného prostredia

VS 19 Stavba poldra na potoku Šebastovík.
VS 20 Stavby regulácii a úprav potoka Šebastovka a potoka Šebastovík.
VS 21 Stavby na umiestnenie ochrany pred povrchovými vodami v juhozápadnej zastavanej časti obce.
VS 22 Stavba na kompostovanie organického odpadu pri areáli športu.

STAV	NÁVRH	VÝHĽAD	
			HRANICA KATASTRÁLNEHO ÚZEMIA
			HRANICA ZASTAVANÉHO ÚZEMIA OBCE
			PLOCHA RODINNÝCH DOMOV
			PLOCHA OBČIANSKEHO VYBAVENIA
			PLOCHA REKREÁCIE A CESTOVNÉHO RUCHU
			PLOCHA ŠPORTU
			PLOCHA VÝROBY, SKLADOV A SKLÁDOK
			PLOCHA TECHNICKÉHO VYBAVENIA
			VEREJNÁ ZELEŇ
			ZELEŇ RODINNÝCH DOMOV
			VYHRADENÁ ZELEŇ - CINTORÍN
			SPRIEVODNÁ - LÍNIOVÁ ZELEŇ
			VYHLIADKA
			ARCHEOLOGICKÁ LOKALITA
NKP			NÁRODNÁ KULTÚRNA PAMIATKA
			VODNÉ TOKY
			POLDER
			OCHRANA ZASTAVANÉHO ÚZEMIA PRED POVRCHOVÝMI VODAMI
			REGULÁCIA VODNÝCH TOKOV
			OCHRANNÉ PÁSMO
			CYKLOTURISTICKÉ TRASY
			CESTA III.TRIEDY
			MIESTNA A ÚČELOVÁ KOMUNIKÁCIA
Zk	Zk		AUTOBUSOVÁ ZASTÁVKA KRYTÁ
	P		PARKOVISKO
			DOCHÁDZKOVÁ VZDIALENOSŤ K AUTOBUSOVÝM ZASTÁVKAM
			VN VEDENIE VZDUŠNÉ
			VN VEDENIE KÁBELOVÉ V ZEMI
			TRAFOSTANICA

STAV :
1 - OBECNÝ ÚRAD, **2** - MATERSKÁ ŠKOLA, **3** - POTRAVINY, **4** - DOM NÁDEJE, **5** - CINTORÍN, **6** - FUTBALOVÉ IHRISKO, **7** - VOLEJBALOVÉ A TENISOVÉ IHRISKO, **8** - DETSKÉ IHRISKO, **9** - STARÁ POŽIARNA ZBROJNICA, **10** - CHATA, **11** - SKLAD LOŽISK, **12** - AREÁL NEVÝROBNÝCH SLUŽIEB, **13** - VÝROBA ĽUDOVÝCH KROJOV, **14** - HRÁDOK ŠEBEŠ

NÁVRH :
1 - AREÁL SOCIÁLNEJ STAROSTLIVOSTI , **2** - ZÁKLADNÁ ŠKOLA, **3** - KOMPOSTOVISKO, **4** - AREÁL ŠPORTU, **5** - AREÁL REKREÁCIE, **6** - MALOOBCHODNÉ ZARIADENIE, **L1 - L8** - LOKALITY RODINNÝCH DOMOV, **Zk1**, **Zk2** - AUTOBUSOVÉ ZASTÁVKY, **P1 - P5** - PARKOVISKÁ

VÝHĽAD :
LV1, **LV2** - LOKALITY RODINNÝCH DOMOV, **RCHV** - LOKALITA REKREAČNÝCH CHÁT

Schvaľovacia doložka:
Označenie schvaľovacieho orgánu: **Obecné zastupiteľstvo v Podhradíku**
Číslo uznesenia a dátum schválenia: .....
Číslo VZN obce, ktorým sa vyhlasuje záväzná časť ÚPN obce : .....
Oprávnená osoba: **Ing. Ladislav Stanek** - starosta obce .....

„Tento projekt bol realizovaný s finančnou pomocou Európskej únie z Európskeho fondu regionálneho rozvoja (ERDF) prostredníctvom Operačného programu Základná infraštruktúra, ktorého riadiacim orgánom je Ministerstvo výstavby a regionálneho rozvoja S l o v e n s k e j republiky "

MIERKA
0 — 300

ÚZEMNÝ PLÁN OBCE PODHRADÍK

Ing.arch.Ivan Vook AA - Janouškova 20, 080 01 Prešov

v.č.: **3**

KOMPLEXNÝ VÝVOJ PRIESTOROVEJ ORGANIZÁCIE A FUNKČNÉHO ČLENENIA ÚZEMIA, OCHRANY PRÍRODNÉHO VYBAVENIA S VYZNAČENOU ZÁKLADNOU ČASŤOU RIEŠENIA A VEREJNOPROSPEŠNÝMI STAVBAMI - ZASTAVANÉ ÚZEMIE — M = 1 : 2 000

OBSTARÁVATEĽ: **obec PODHRADÍK**

RIEŠITEĽIA: Ing. arch. Vladimír Nedeko, Ing. arch. Ivan Vook AA, Akad. arch. Ing. arch. Jozef Zelem, Ing.Ján Stano, Ing. Ivan Bača, Ing. Ján Starorf, Ing. Vasil Vlachna

SPRACOVANÉ : **08.2008**