


PODHRADÍK

ÚZEMNÝ PLÁN OBCE M = 1 : 2000

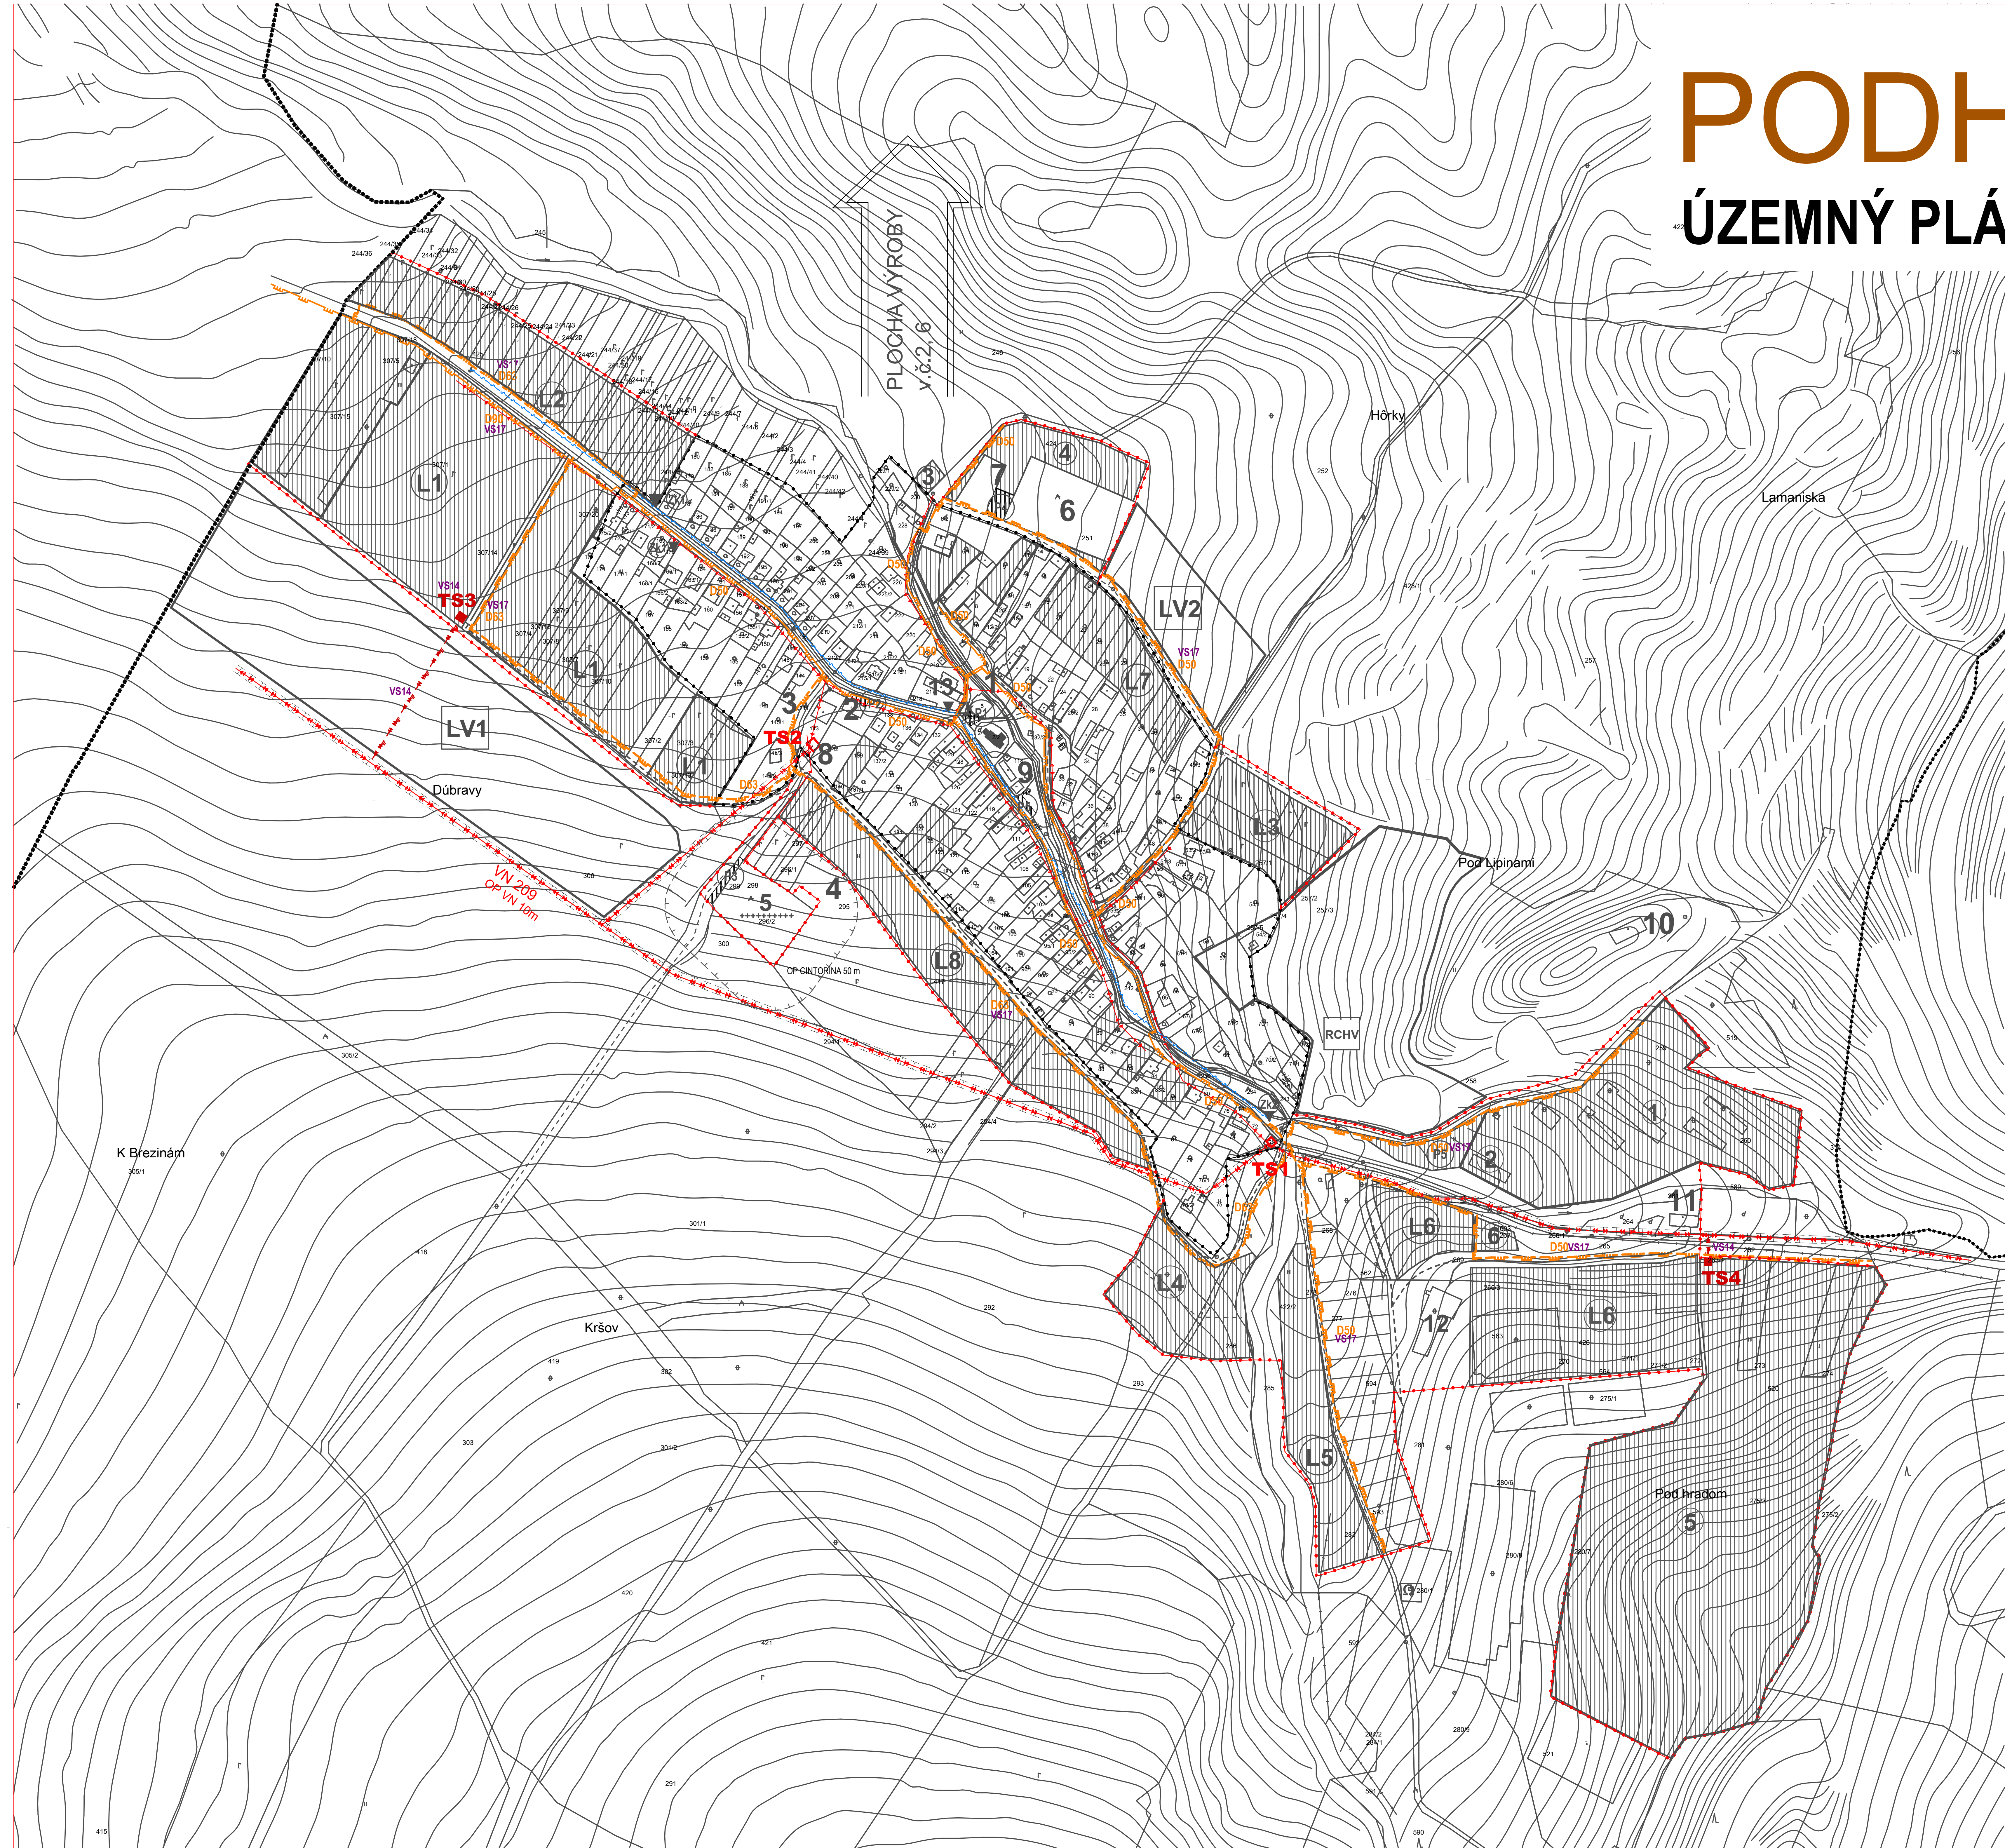

- | | |
|-------|---|
| V5.1 | Stavby verejnej občianskej vybavenosti a sociálnej infraštruktúry |
| V5.2 | Zoznam základnej školy |
| V5.3 | Zoznam verejnoprospešných stavieb |
| V5.4 | Stavba muločného chodníka v juhovýchodnej časti obce. |
| V5.4 | Stavba areálu športu. |
| V5.4 | Stavba areálu sociálnej starostlivosti. |
| V5.5 | Stavby dopravy a verejného technického vybavenia |
| V5.6 | Stavby dopravy a dopravných zariadení |
| V5.6 | Stavby nových miestnych komunikácií v kategórii C3-M2 7,5/30, C3-M2 8/30, vrátane chodníkov a zeleňového pásu. |
| V5.6 | Stavby peších chodníkov pozdĺž čísl 11/1032 a v zastavaných častiach obce. |
| V5.6 | Stavby peších chodníkov a chodníkov zjednocujúcich miestnych komunikácií. |
| V5.6 | Stavby verejných parkovísk P 1 - P 6. |
| V5.9 | Stavby dvoch nových obchodných krytých autobusových zastávok. |
| V5.10 | Stavba jedného turistického chodníka. |
| V5.11 | Stavby vodného hospodárstva |
| V5.11 | Stavby rozšírenia verejného vodovodu. |
| V5.12 | Stavby verejnej gravitačnej splaškovy kanalizácie. |
| V5.13 | Stavby diaľkovej kanalizácie s severskej strany časti obce. |
| V5.13 | Stavby energetiky a energetických zariadení |
| V5.14 | Stavby nových trafostáníc TS 3 a TS 4 a VN prípojok k nim. |
| V5.15 | Stavby trasy VN vedenia kablových rozvodov v zemi s napojením z existujúcej a nových zdrojov elektrickej energie. |
| V5.16 | Stavby verejného osvetlenia v nových lokalitách rodinných domov, areálu športu a rekreácie |
| V5.17 | Stavby potrebného rozšírenia STL plynovodu. |
| V5.17 | Stavby telekomunikácií |
| V5.18 | Stavby prírodných metalických a optických káblov pre jednotlivé lokality v súbehu s trasami vedení sekundárnej NN siete v obci. |
| V5.19 | Stavby v oblasti ochrany a tvorby životného prostredia |
| V5.20 | Stavba poldru na potoku Šebastovka |
| V5.21 | Stavby regulácie a úprav potoka Šebastovka a potoka Šebastovíc. |
| V5.21 | Stavba na umiestnenie ochrany pred povrchovými vodami v juhovýchodnej zastavanéj časti obce. |
| V5.22 | Stavba na kompostovanie organického odpadu pri areáli športu. |

STAV	NÁVRH	VÝHLAD
		HRANICA KATASTRÁLNEHO ÚZEMIA
		HRANICA ZASTAVANÉHO ÚZEMIA OBCE
		OCHRANNÉ PÁSMO
		STL PLYNOROZVODY
		SLP VEDENIE V ZEMI
		NN VEDENIE VZDUŠNÉ
		VN VEDENIE VZDUŠNÉ
		VN VEDENIE KÁBELOVÉ V ZEMI
		TRAFOSTANICA

STAV :
1 - OBCENÝ ÚRAD, 2 - MATERSKÁ ŠKOLA, 3 - POTRAVINY, 4 - DOM NÁDEJE,
5 - CINTORÍN, 6 - FUTBALOVÉ IHRISKO, 7 - VOLEJBALOVÉ A TENISOVÉ IHRISKO,
8 - DETSKÉ IHRISKO, 9 - STARÁ POŽIARNA ZBOJNICA, 10 - CHATA, 11 - SKLAD
LOŽÍŠK, 12 - AREÁL NEVÝROBNÝCH SLUŽIEB, 13 - VÝROBA LUDOVÝCH KROJOV

○ **NÁVRH :**
1 - AREÁL SOCIÁLNEJ STAROSTLIVOSTI, 2 - ZÁKLADNÁ ŠKOLA,
3 - KOMPOSTOVisko, 4 - AREÁL ŠPORTU, 5 - AREÁL REKREÁCIE,
6 - MALOBOCHODNÉ ZARIADENIE, L1 - L8 - LOKALITY RODINNÝCH DOMOV,
Zk1, Zk2 - AUTOBUSOVÉ ZASTÁVKY, P1 - P5 - PARKOVISKÁ

☐ VÝHLAD :
LV1 - LV2 - LOKALITY RODINNÝCH DOMOV, RCHV - LOKALITA REKREAČNÝCH CHÁT

Schvaľovacia doložka:
 Označenie schvaľovacieho orgánu: **Obecné zastupiteľstvo v Podhradíku**
 Číslo uznesenia a dátum schválenia:
 Číslo VZN obce, ktorým sa vyhlasuje záväzná časť ÚPN obce :
 Oprávnená osoba: **Ing. Ladislav Stanek** - starosta obce

 „Tento projekt bol realizovaný s finančnou pomocou Európskeho únie z Európskeho fondu regionálneho rozvoja (ERDF) prostredníctvom Operačného programu Základná infraštruktúra, ktorého riadiacim orgánom je Ministerstvo výstavby a regionálneho rozvoja Slovenskej republiky.“

MIERKA

ÚZEMNÝ PLÁN OBCE PODHRADÍK
Ing.arch.Ivan Vook AA - Janouškova 20, 080 01 Prešov

VÝKRES RIEŠENIA VEREJNÉHO TECHNICKÉHO VYBAVENIA - ENERGETIKA, TELEKOMUNIKÁCIE
OBSTARÁVATEĽ: obec PODHRADIE
RIEŠITELIA: Ing. arch. Vladimír Nedelko, Ing. arch. Ivan Vook AA, Akad. arch. Ing. arch. Jozef Zelený,
 Ing. Ján Štano, Ing. Ivan Bača, Ing. Ján Štanoš, Ing. Vasil Vachša

F **M = 4 ± 0.003**

v.č.:
5